한국가스공사 인천지역본부 파티션 수량 산출

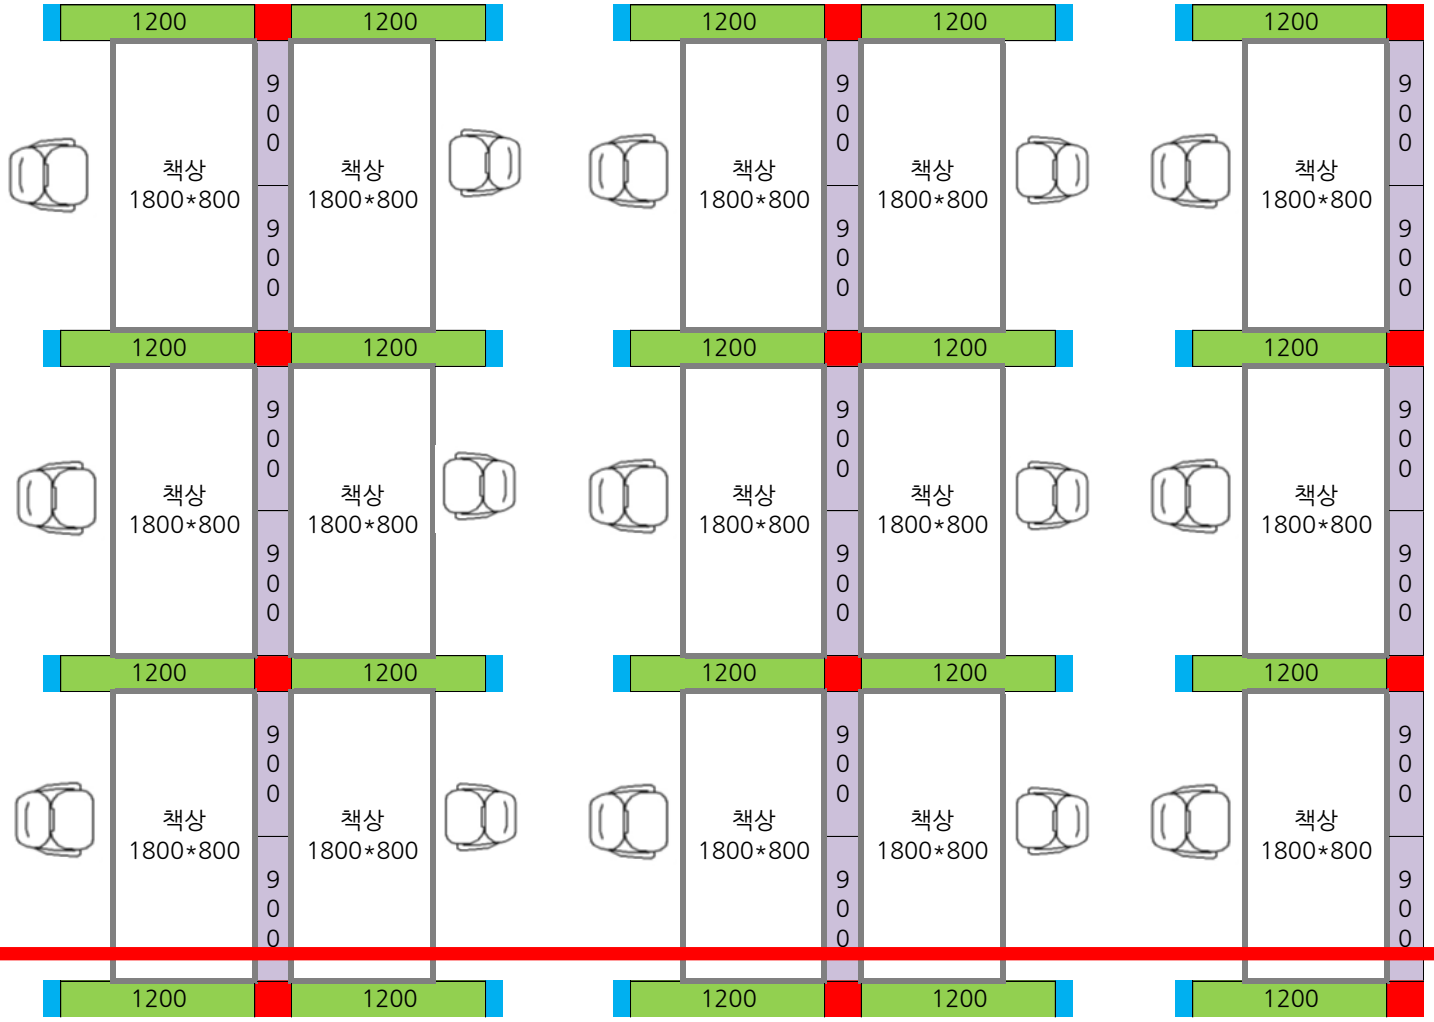

높이 1800 파티션

품목	규격	필요 수량
900 파티션	900*60*1200	18
1200 파티션	1200*60*1200	20
포트스(기둥)	60*60*1190	12
마감바	60*15*1190	20
전선벨트	4구 멀티탭	15

900 파티션
1200 파티션
포스트(기둥)
마감바

2026-06-11

(사)우리들행복나눔종합가구사업단